

SURFACE À LOUER

Zone d'activités économiques communales :

- + 800 m² hall de stockage / artisanal divisible
- + Possibilité d'un quai pour livraison
- + 530 m² de bureau avec accès indépendant
- + 100 m² de showroom sur deux niveaux
- + Possibilité d'un appartement de 80 m²
- + 30 places de parking
- + Construction en panneaux béton sandwich
- + Possibilité de toiture verte et panneaux photovoltaïques



REZ-DE-CHAUSSÉE

HANGAR


Surface Brute : env. **1060 m²**
Surface exploitable : env. **800 m²**

- + 6 mètres de hauteur sous plafond
- + Divisible en 3 hangars
- + Dépendances à définir par le client

SHOWROOM

44 m² au rez-de-chaussée
56 m² au premier étage

- + **30** places de stationnement

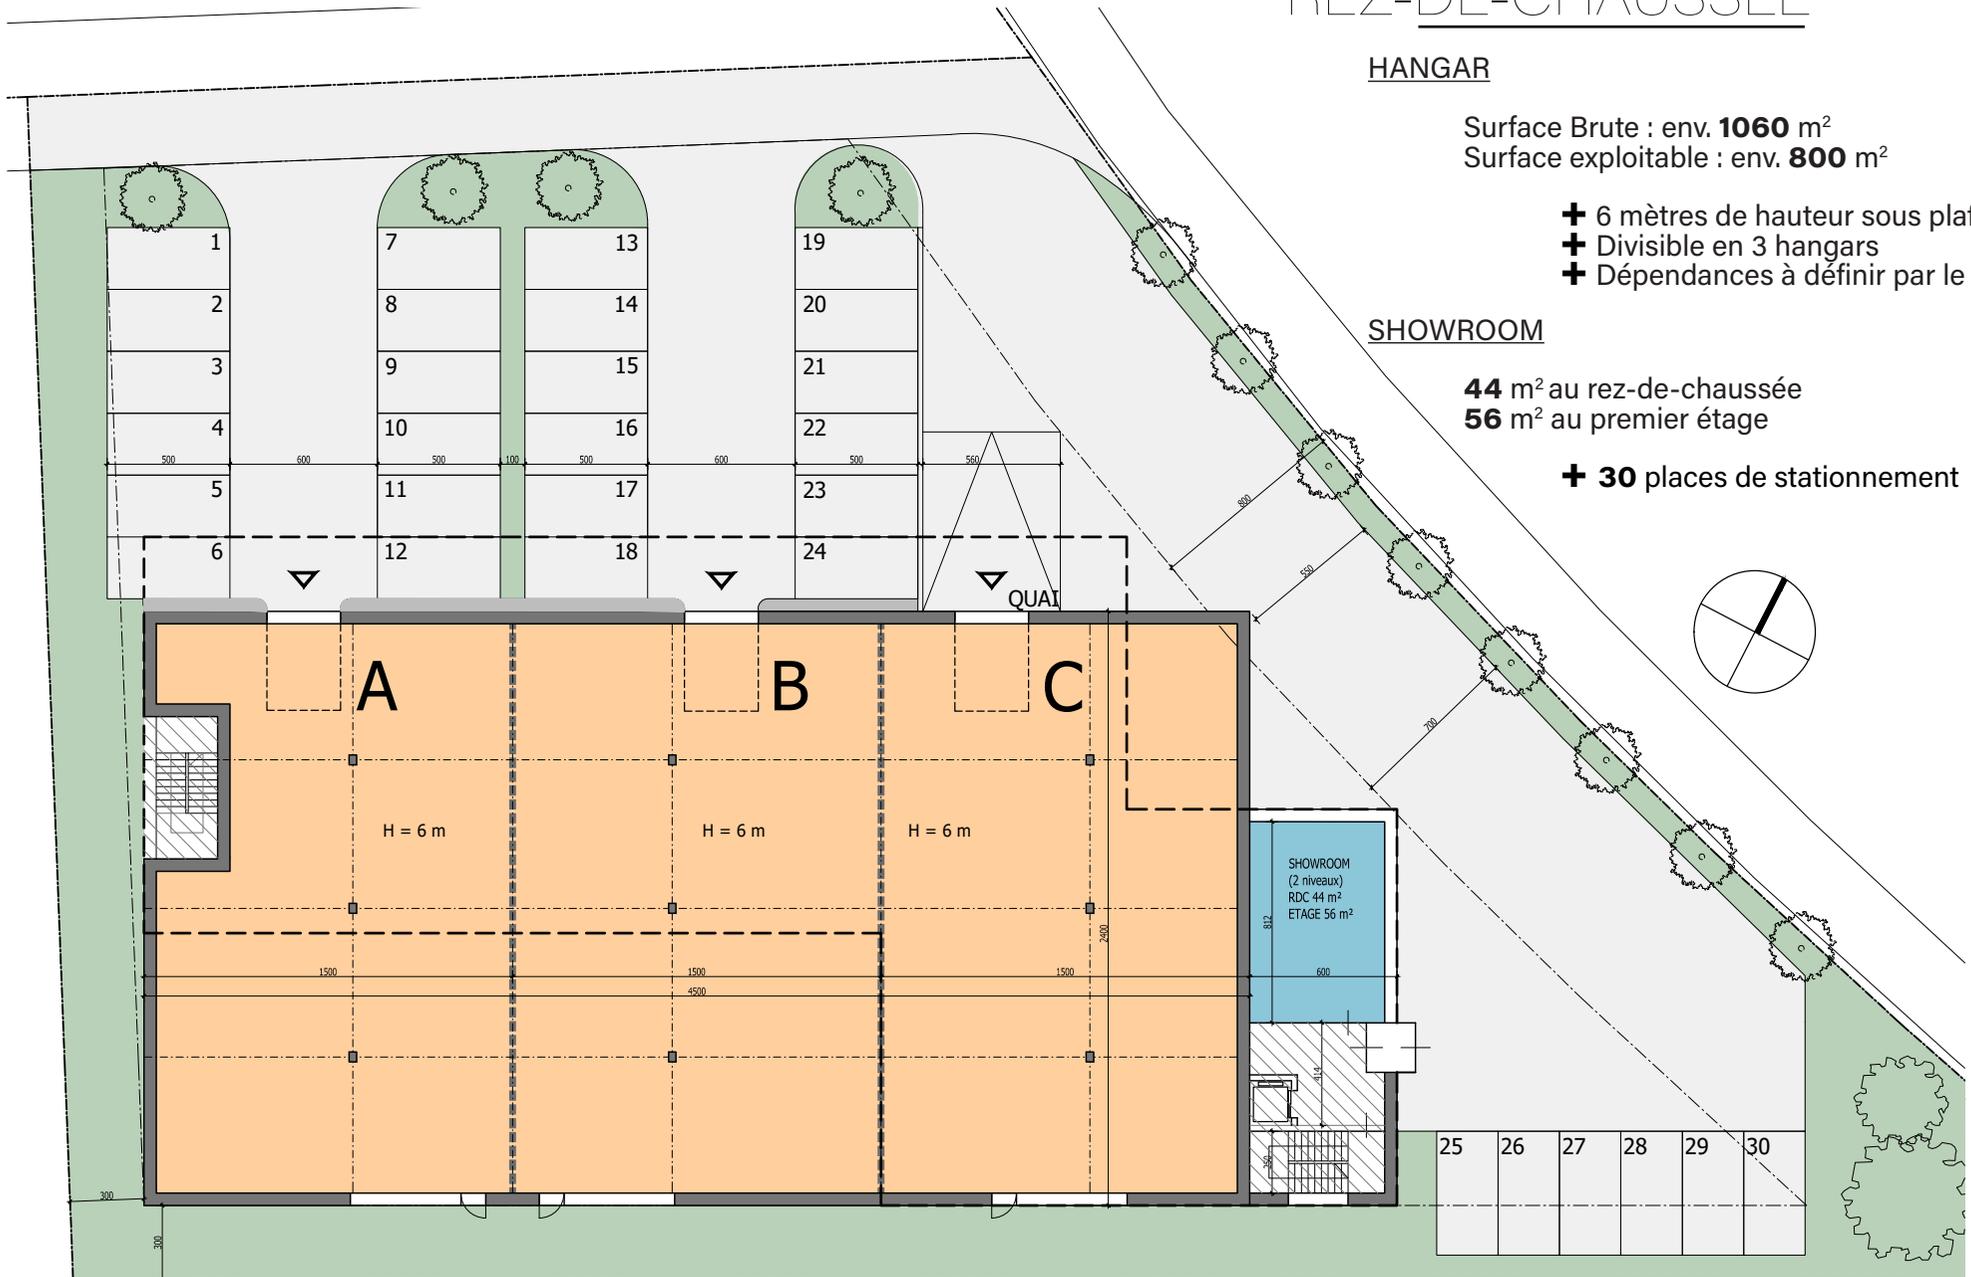

1er ÉTAGE



BUREAUX

Surface Brute : env. **720 m²**
Surface exploitable : env. **530 m²**

- + Possibilité de diviser selon hangars
- + Accès indépendant
- + Dépendances à définir par le client

APPARTEMENT

Surface nette : **80 m²**
Surface terrasse : **180 m²**

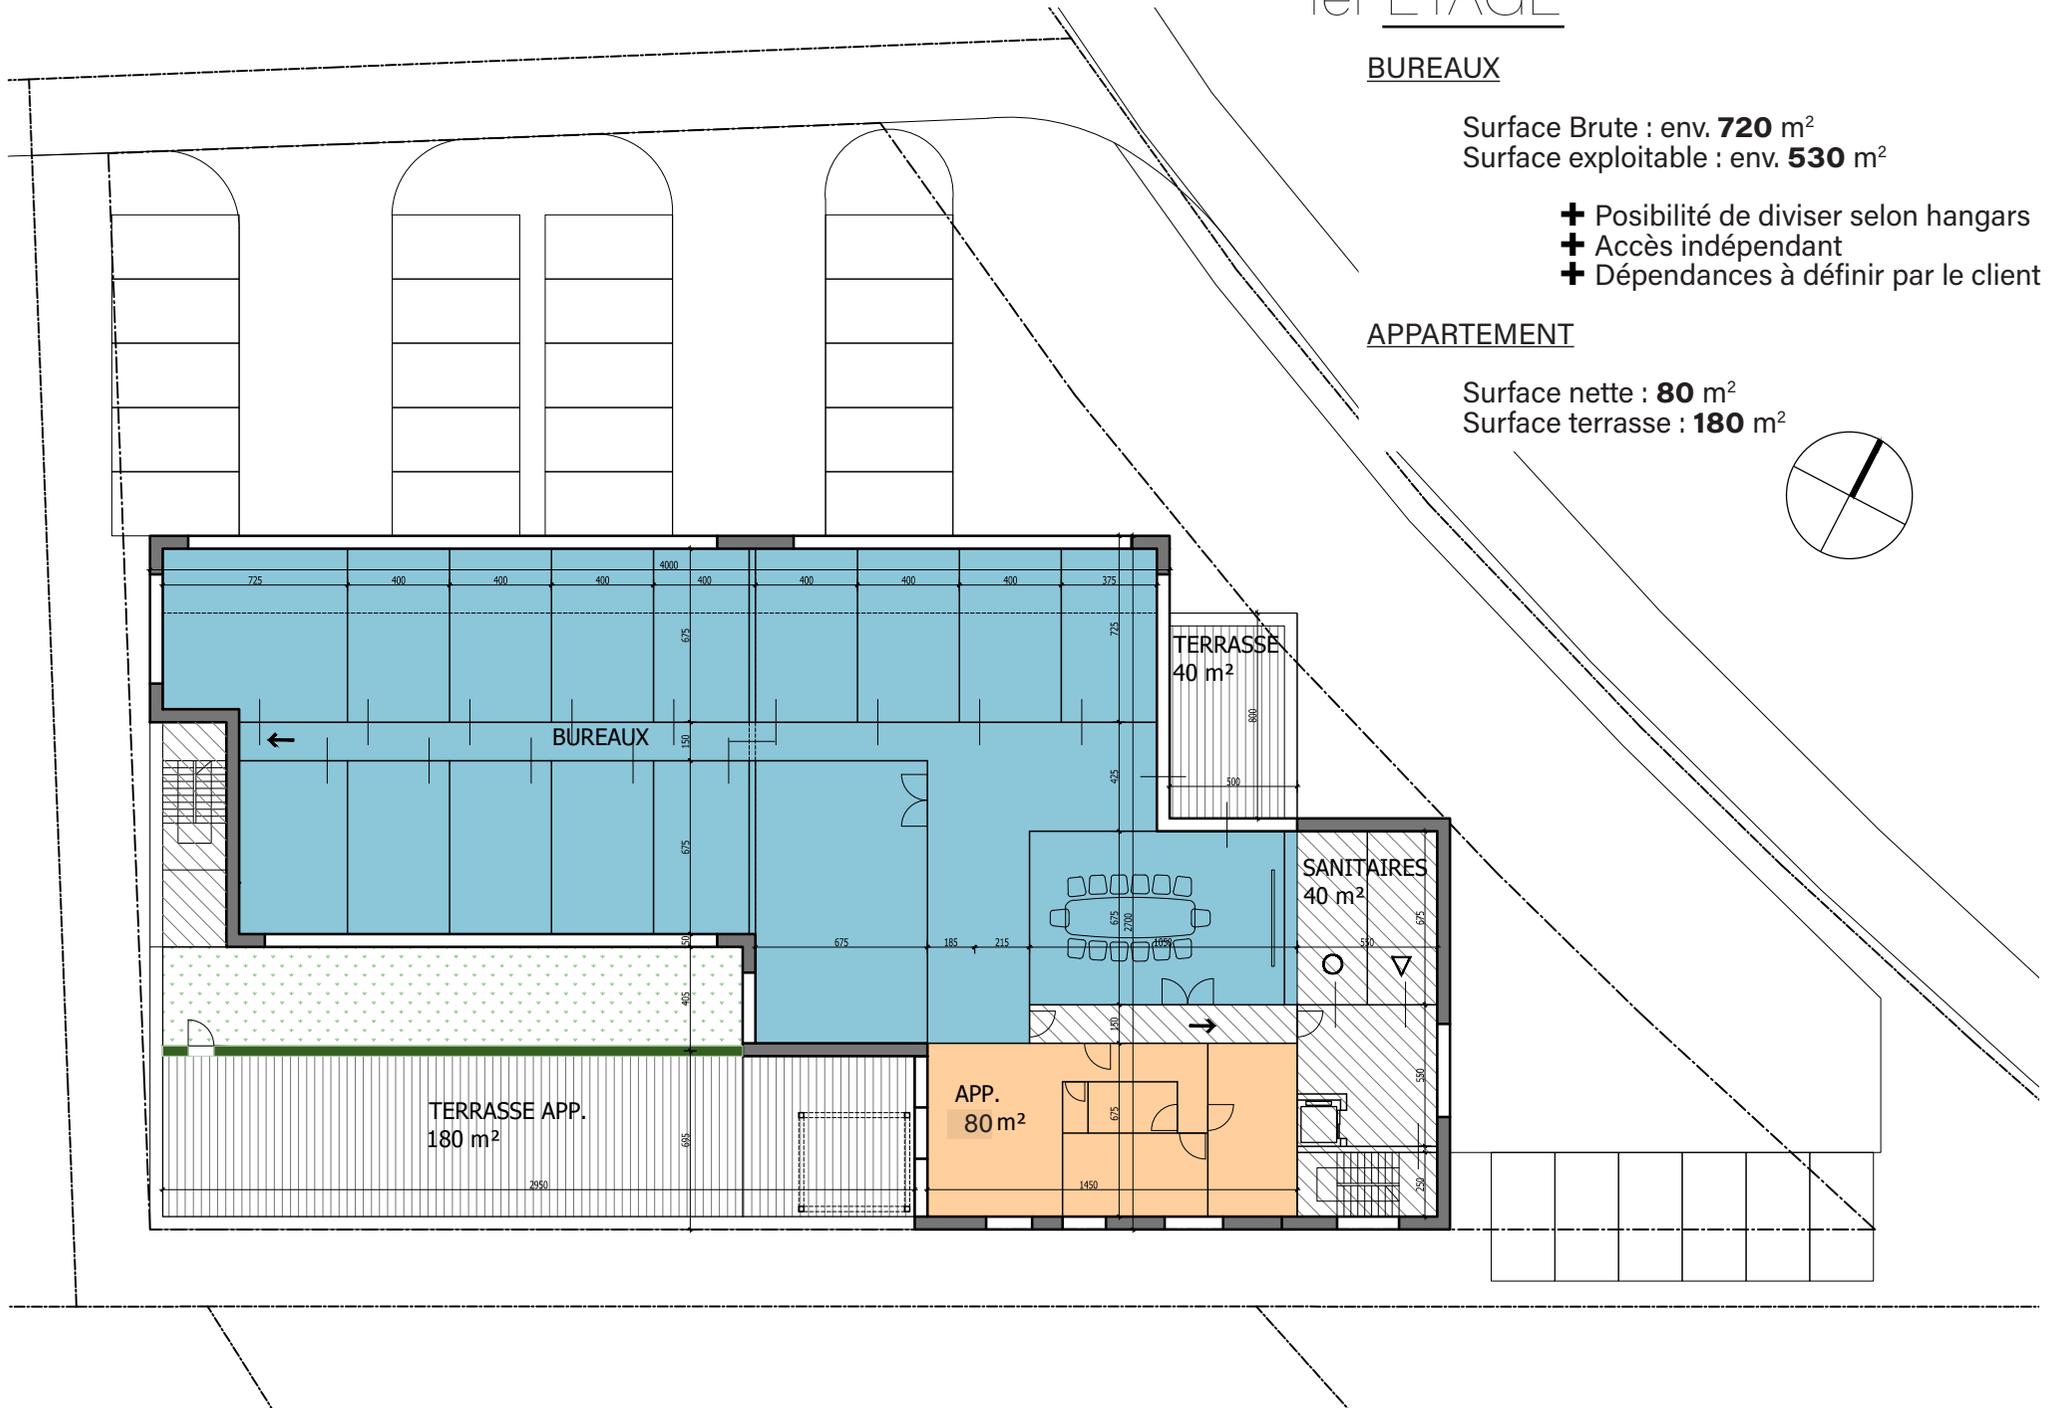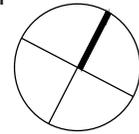

SURFACE À LOUER

